Pripraviti koleno in VT 110 pod pokrov

Opcija PVC koleno 110/90°+VT110

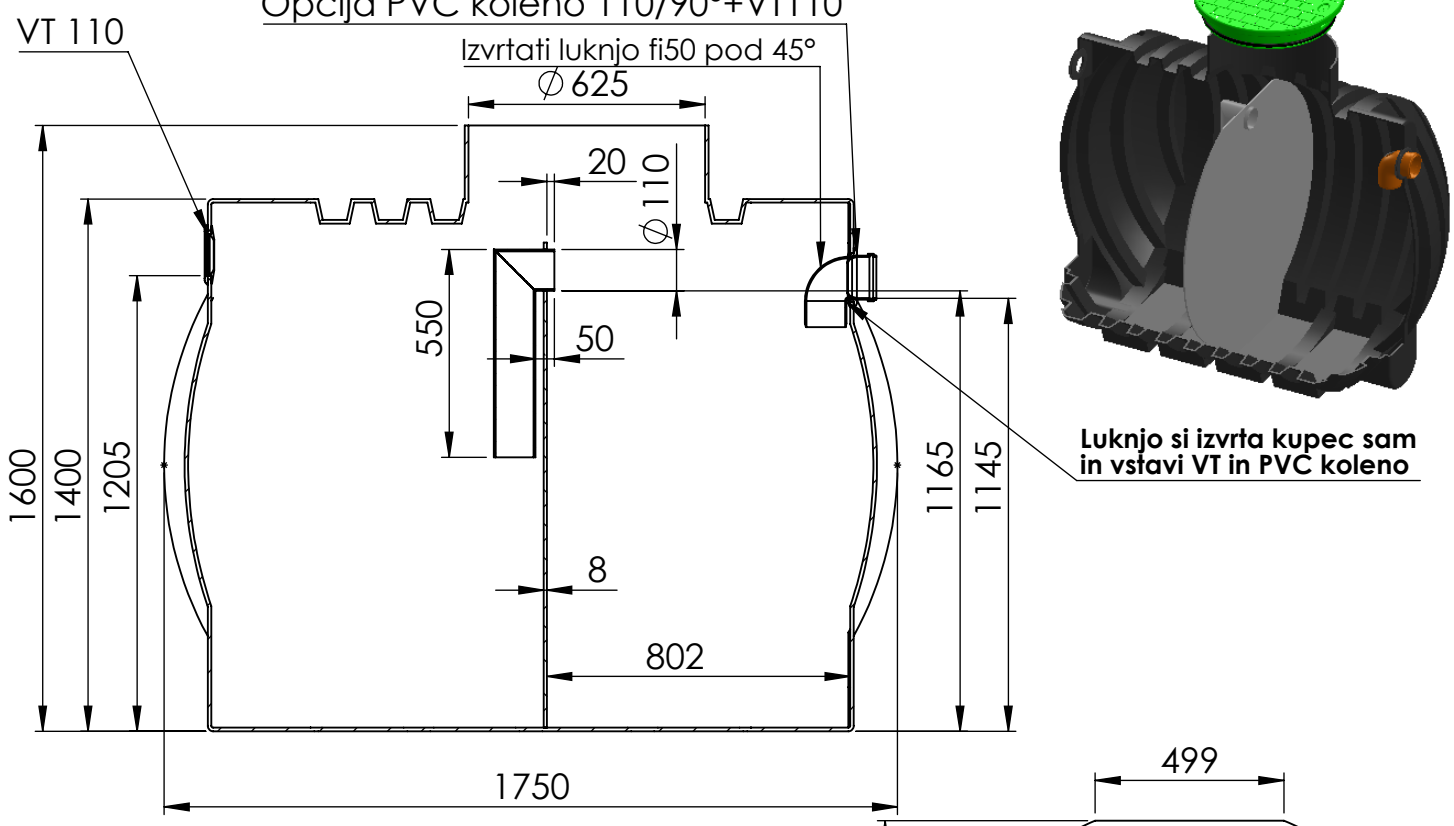

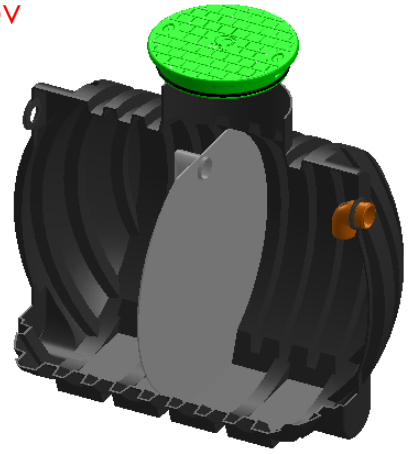

Luknjo si izvrta kupec sam in vstavi VT in PVC koleno

SECTION A-A
SCALE 1 : 20

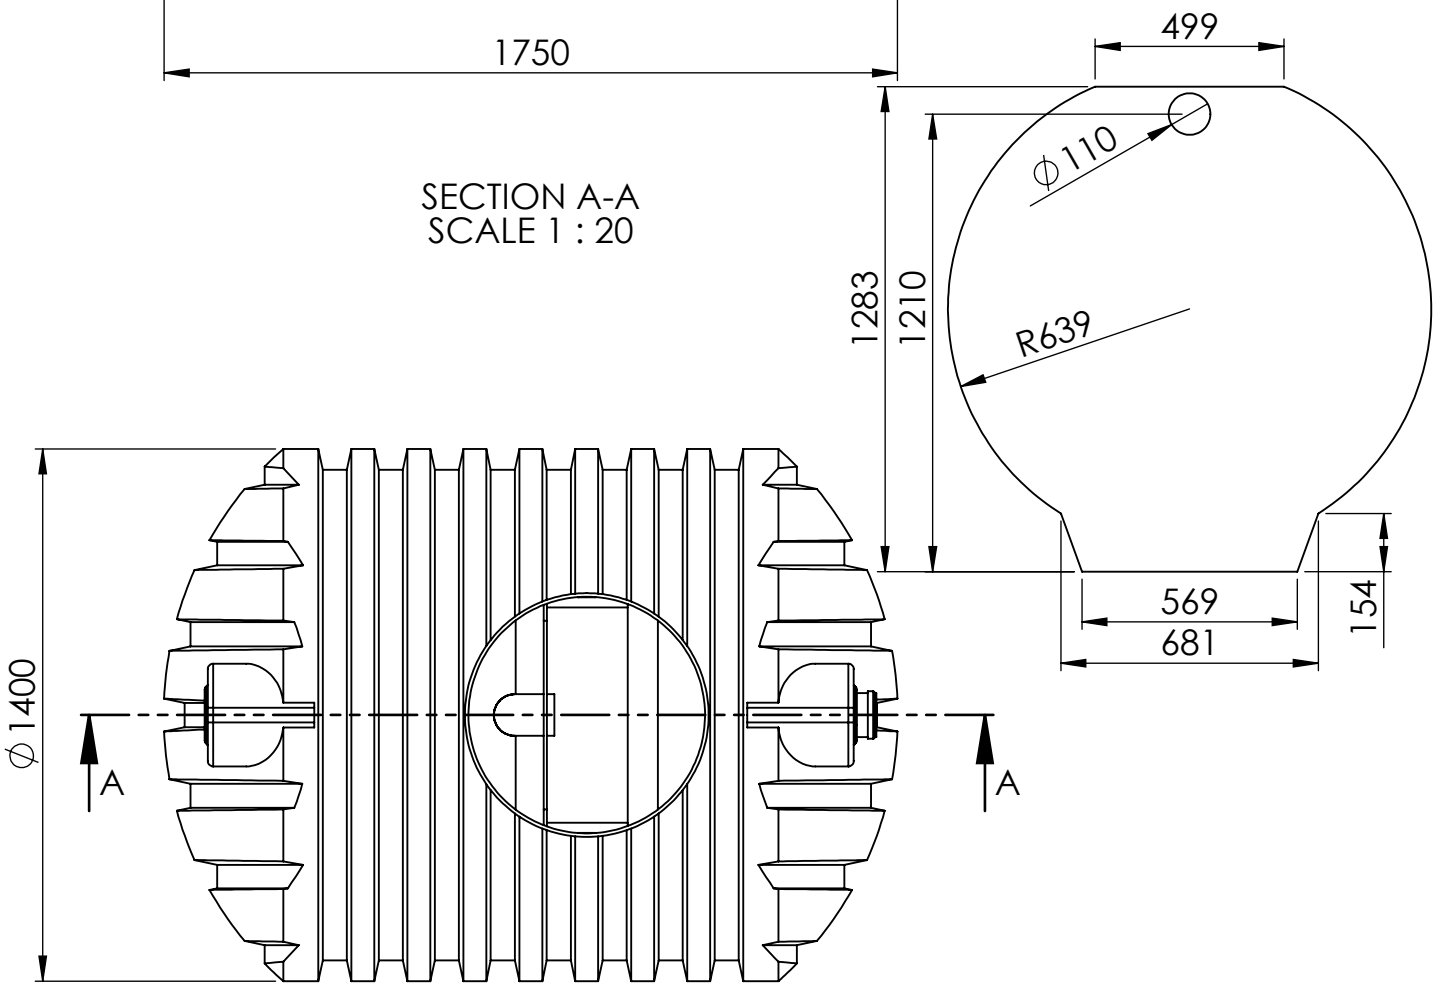

Risba je last APLAST d.o.o..Vsaka zloraba te risbe, rezmnoževanje, prodaja tretji osebi ali uporaba v drugacne namene kot je bilo dogovorjeno, je prepovedana !

This drawing is the property of APLAST d.o.o. and must not , without our consent be copied, handed to other persons or otherwise misused!

MATERIAL:		
	DATUM	IME
IZDEL.	23.11.2015	Rašević
KONTR.		
K. STD.		

MERILO: 1:1 | POZ.: | MASA:

NAZIV

GREZNICA PE 2500 L, TIP VP 2-PREKATNA

APLAST ROTOMOULDING

IDENT 214093120

A4

L.

OZN.	SPREMEMBA	DNE	IME

OSNOVNA RISBA | NADOM. | NADOME.Z.